

Знак 5.23.1 - Начало населённого пункта

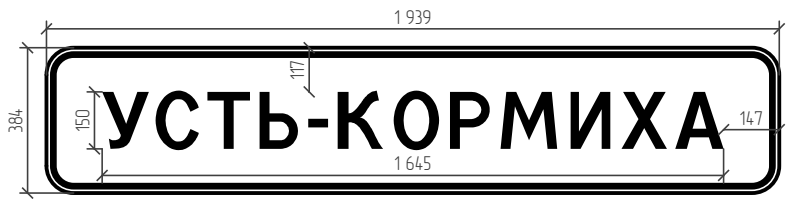


Таблица используемых букв и символов

Буква или символ	Высота прописной буквы (hp), мм	Ширина литерной площадки, мм	Сокр. литерная площадка, мм
-	150	76	да
A	150	154	да
И	150	147	да
K	150	148	да
M	150	178	да
O	150	148	да
P	150	135	да
C	150	139	да
T	150	133	да
У	150	136	да
X	150	138	да
Ь	150	132	да

Номер знака: 5.23.1 Начало населённого пункта
Расположение: Безымянная ось, 0,044, Справа
Щит 1939×384 мм
Фон: Белый
Площадь: 0,745 м²
Масштаб: 1:20
Количество: 1
Вид размещения: Стойка у бровки

Знак 5.24.1 - Конец населённого пункта

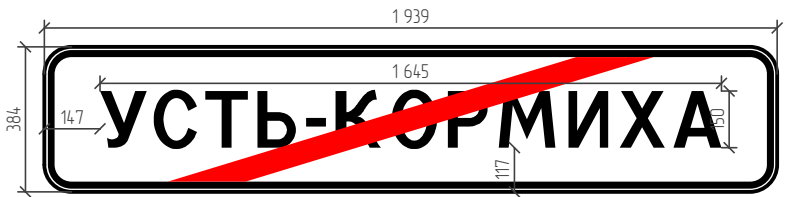


Таблица используемых букв и символов

Буква или символ	Высота прописной буквы (hp), мм	Ширина литерной площадки, мм	Сокр. литерная площадка, мм
-	150	76	да
A	150	154	да
И	150	147	да
K	150	148	да
M	150	178	да
O	150	148	да
P	150	135	да
C	150	139	да
T	150	133	да
У	150	136	да
X	150	138	да
Ь	150	132	да

Номер знака: 5.24.1 Конец населённого пункта
Расположение: Безымянная ось, 0,044, Справа
Щит 1939×384 мм
Фон: Белый
Площадь: 0,745 м²
Масштаб: 1:10
Количество: 1
Вид размещения: Стойка у бровки

Знак 5.23.1 - Начало населённого пункта



Таблица используемых букв и символов

Буква или символ	Высота прописной буквы (hp), мм	Ширина литерной площадки, мм	Сокр. литерная площадка, мм
-	150	76	да
A	150	154	да
B	150	138	да
И	150	147	да
Л	150	150	да
O	150	148	да
C	150	139	да
T	150	133	да
У	150	136	да
X	150	138	да
Ч	150	138	да
Ь	150	132	да

Номер знака: 5.23.1 Начало населённого пункта
Расположение: Безымянная ось (5,010 км - 13,269 км), 0,049, Слева
Щит 1904×384 мм
Фон: Белый
Площадь: 0,731 м²
Масштаб: 1:10
Количество: 1
Вид размещения: Стойка у бровки

Знак 5.24.1 - Конец населённого пункта

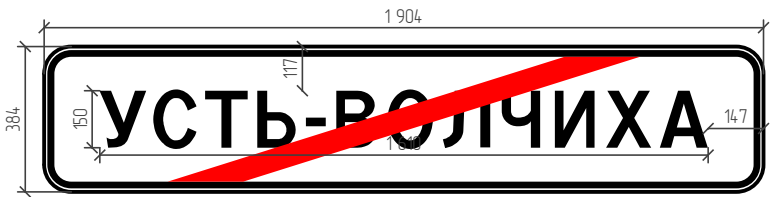


Таблица используемых букв и символов

Буква или символ	Высота прописной буквы (hp), мм	Ширина литерной площадки, мм	Сокр. литерная площадка, мм
-	150	76	да
A	150	154	да
B	150	138	да
И	150	147	да
Л	150	150	да
O	150	148	да
C	150	139	да
T	150	133	да
У	150	136	да
X	150	138	да
Ч	150	138	да
Ь	150	132	да

Номер знака: 5.24.1 Конец населённого пункта
Расположение: Безымянная ось (5,010 км - 13,269 км), 0,049, Слева
Щит 1904×384 мм
Фон: Белый
Площадь: 0,731 м²
Масштаб: 1:10
Количество: 1
Вид размещения: Стойка у бровки