ВНЕСЕНИЕ ИЗМЕНЕНИЙ В ГЕНЕРАЛЬНЫЙ ПЛАН МУНИЦИПАЛЬНОГО ОБРАЗОВАНИЯ ВОЛЧИХИНСКИЙ СЕЛЬСОВЕТ ВОЛЧИХИНСКОГО РАЙОНА АЛТАЙСКОГО КРАЯ

МАТЕРИАЛЫ ПО ОБОСНОВАНИЮ

Карта современного использования и комплексной оценки территории МО Волчихинский сельсовет

Карта зон с особыми условиями использования территорий МО Волчихинский сельсовет

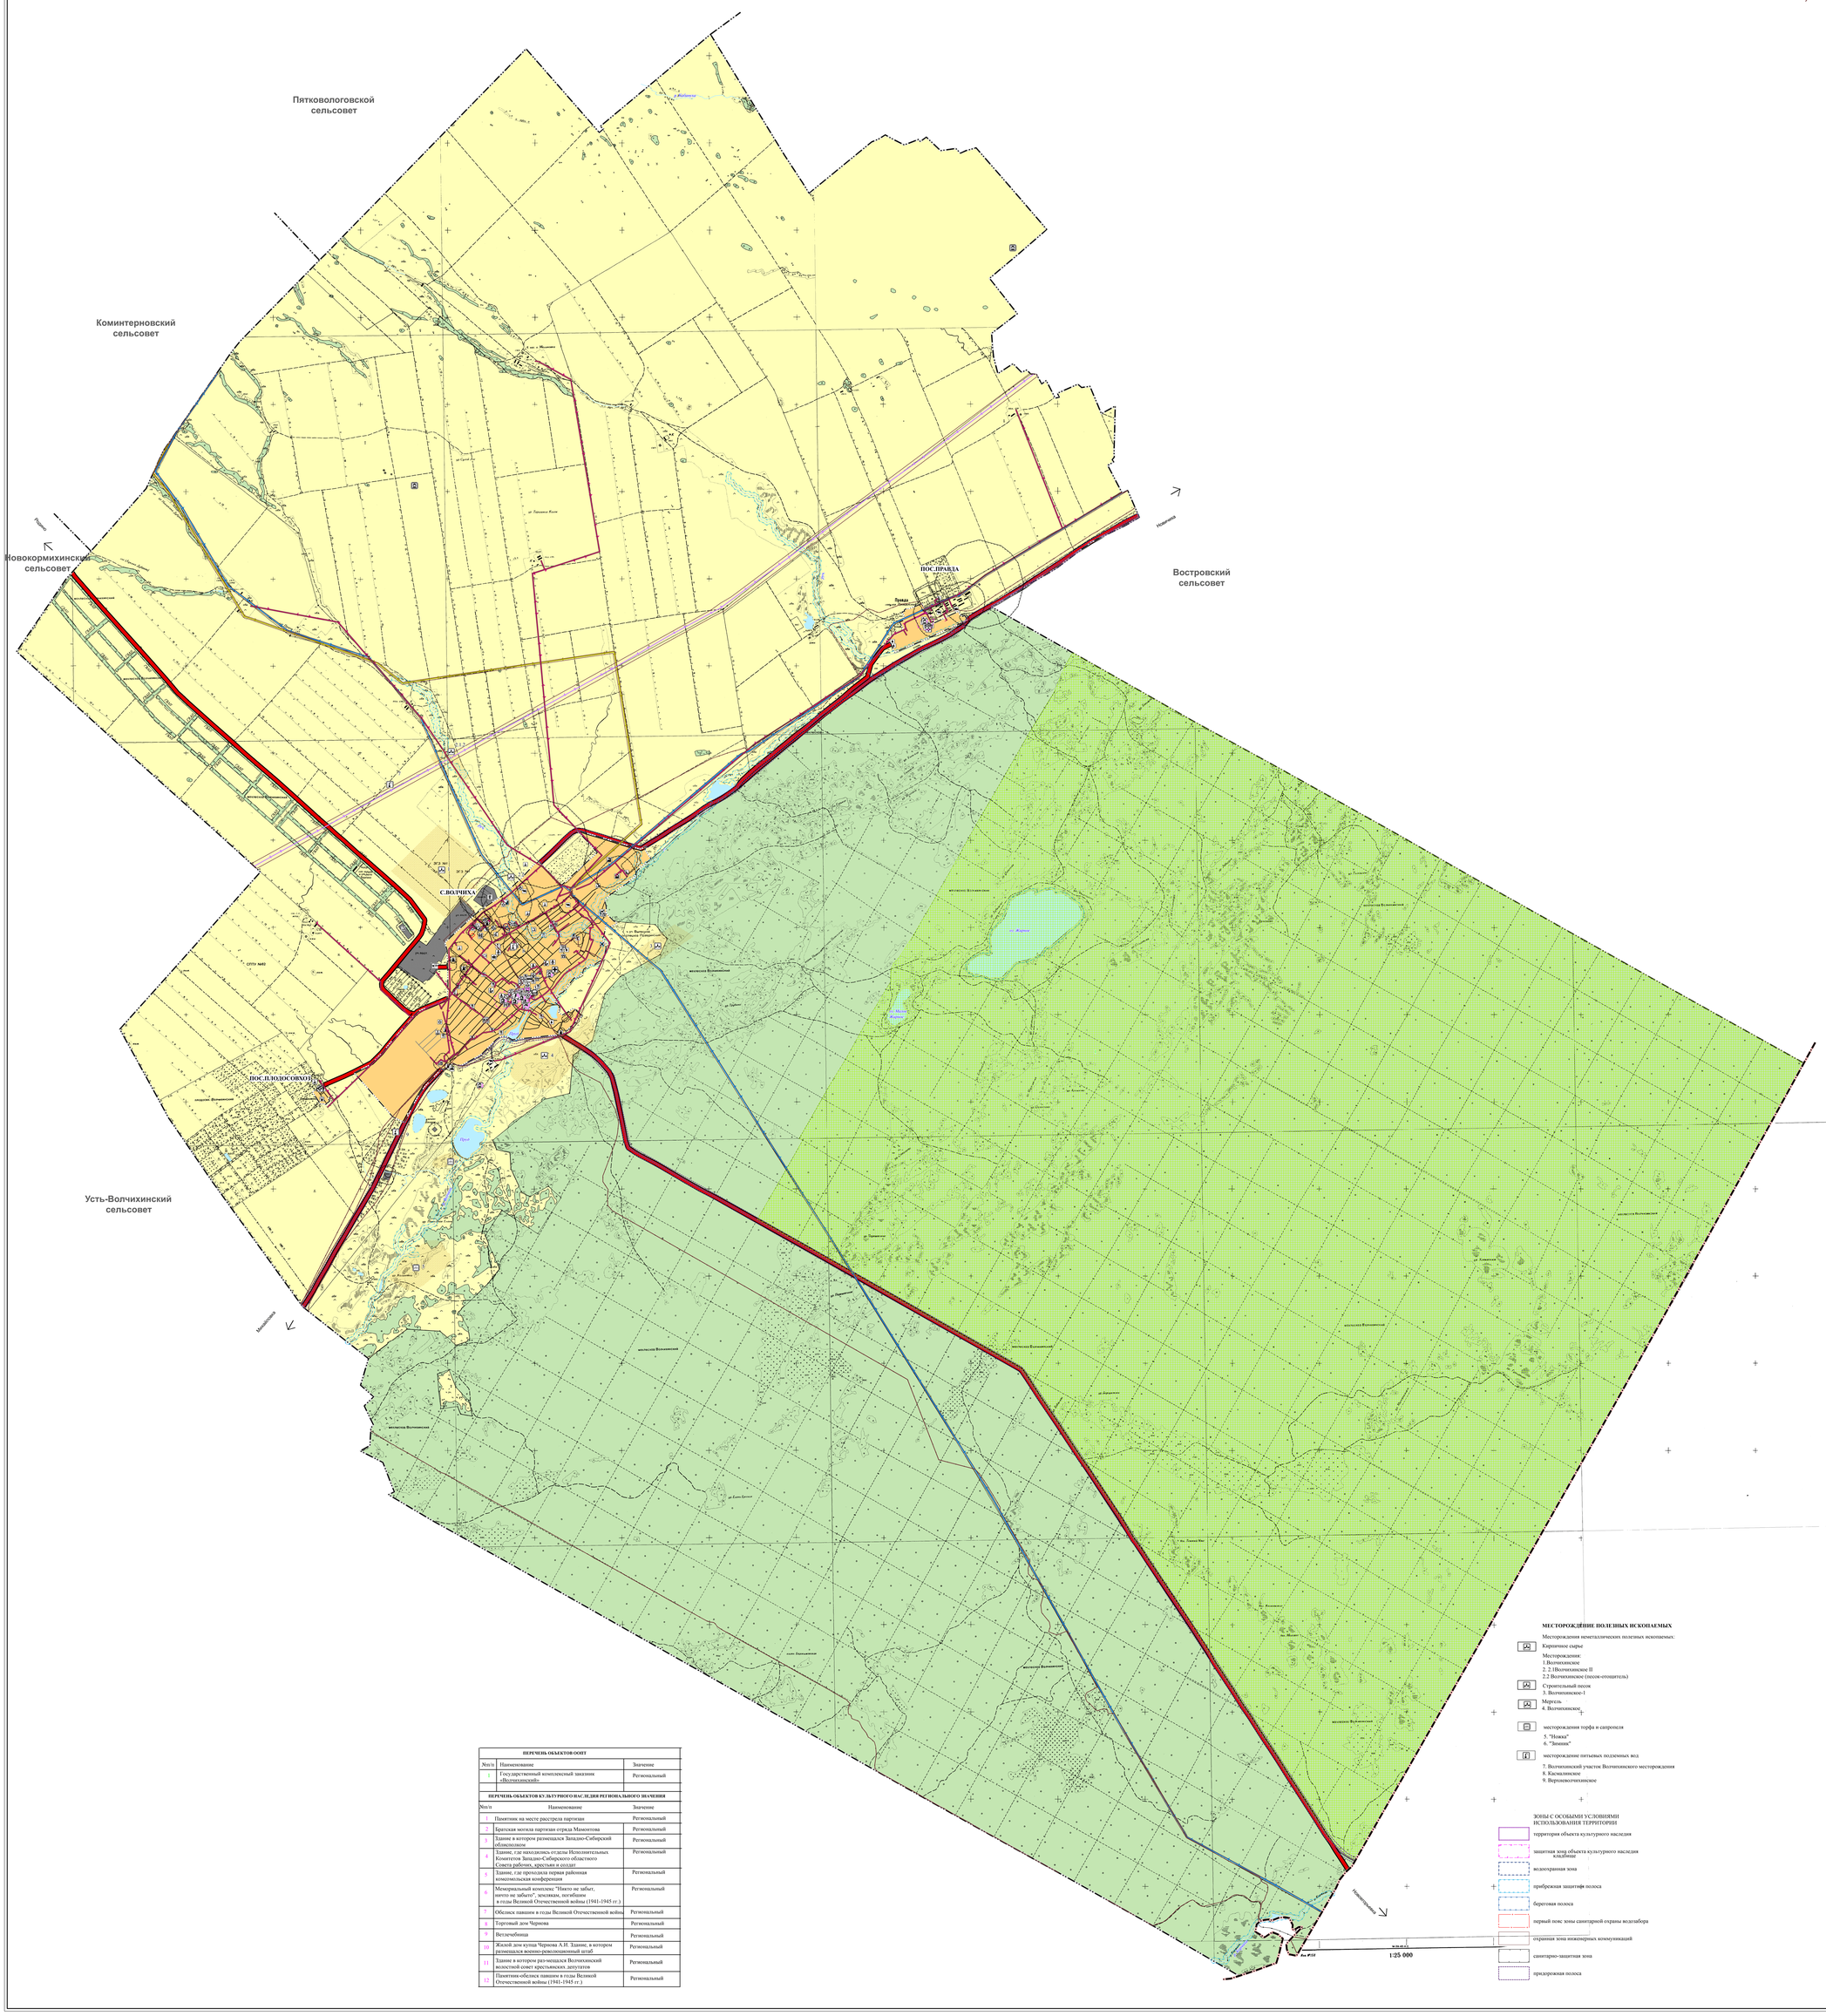

УСЛОВНЫЕ ОБОЗНАЧЕНИЯ

реконструкция существующие

ГРАНИЦЫ

- граница муниципального района
- граница сельского поселения
- граница населенного пункта

ЗЕМЛИ

- населенных пунктов
- сельскохозяйственного назначения
- промышленности, энергетики, транспорта, связи, радиовещания, телевидения, информатики, земли для обеспечения космической деятельности, земли обороны, безопасности и земли иного специального назначения
- лесного фонда
- водного фонда

ОБЪЕКТЫ ФЕДЕРАЛЬНОГО ЗНАЧЕНИЯ

- объект культурного наследия
- линии электропередачи 1150 кВ

реконструкция существующие

ОБЪЕКТЫ РЕГИОНАЛЬНОГО ЗНАЧЕНИЯ

- государственный природный заказник
- объект культурного наследия
- автомобильная дорога
- автостанция
- автобусный парк
- мостовое сооружение
- линия связи
- почтовое отделение
- антенно-мачтовое сооружение
- автоматическая телефонная станция
- телевизионный ретранслятор
- подстанция 110 кВ
- ЛЭП 110 кВ
- объекты пожарной безопасности
- лечебно-профилактическая медицинская организация (кроме санаторно-курортной), оказывающая медицинскую помощь в стационарных условиях, ее структурное подразделение
- лечебно-профилактическая медицинская организация, оказывающая медицинскую помощь в амбулаторных условиях и (или) в условиях дневного стационара
- ФАП

ОБЪЕКТЫ МЕСТНОГО ЗНАЧЕНИЯ

- памятник истории
- автозаправочная станция
- станция технического обслуживания
- стоянка (парковка) автомобилей
- ЛЭП 10 кВ
- трансформаторная подстанция 10 кВ
- водозабор
- скважина
- водонапорная башня
- водопровод
- поля фильтрации
- котельная
- дошкольная образовательная организация
- общеобразовательная организация
- организация дополнительного образования
- организация, реализующая программы профессионального и высшего образования
- объект культурно-просветительского назначения
- объект культурно-досугового (клубного) типа
- объект спорта, включающий раздельно нормируемые спортивные сооружения (объекты) (в т. ч. физкультурно-оздоровительный комплекс)
- спортивное сооружение
- административное здание
- непроизводственный объект по предоставлению населению правовых, финансовых, консультационных и иных подобных услуг
- объекты торговли, общественного питания
- объект религиозной организации (объединения)
- тематический парк
- парк культуры и отдыха
- предприятие по обработке древесины, производству изделий из дерева
- предприятие микробиологической, пищевой, пищевкусовой промышленности
- предприятие металлургии (в том числе цветной металлургии), металлообработки
- предприятие текстильной, легкой промышленности
- предприятие текстильной, легкой промышленности
- предприятие растениеводства
- предприятие по разведению молочного крупного рогатого скота, производство сырого молока
- объект размещения отходов
- кладбище
- объект утилизации, уничтожения биологических отходов

МЕСТОРОЖДЕНИЯ ПОЛЕЗНЫХ ИСКОПАЕМЫХ

Месторождения неметаллических полезных ископаемых:

- Кирпичное сырье

Месторождения:
1.Волчихинское
2. 2.1Волчихинское II
2.2 Волчихинское (песок-отощитель)

- Строительный песок

3. Волчихинское-1

Мергель
4. Волчихинское

- месторождения торфа и сапропеля

5. "Новая"
6. "Зимняя"

- месторождение питьевых подземных вод

7. Волчихинский участок Волчихинского месторождения
8. Касмалинское
9. Верхневолчихинское

ЗОНЫ С ОСОБЫМИ УСЛОВИЯМИ ИСПОЛЬЗОВАНИЯ ТЕРРИТОРИИ

- территория объекта культурного наследия
- защитная зона объекта культурного наследия кладбище
- водоохранная зона
- прибрежная защитная полоса
- береговая полоса
- первый пояс зоны санитарной охраны водозабора
- охранная зона инженерных коммуникаций
- санитарно-защитная зона
- придорожная полоса

ПЕРЕЧЕНЬ ОБЪЕКТОВ ООПТ

№п/п	Наименование	Значение
1	Государственный комплексный заказник «Волчихинский»	Региональный

ПЕРЕЧЕНЬ ОБЪЕКТОВ КУЛЬТУРНОГО НАСЛЕДИЯ РЕГИОНАЛЬНОГО ЗНАЧЕНИЯ

№п/п	Наименование	Значение
1	Памятник на месте расстрела партизан	Региональный
2	Братская могила партизан отряда Мамонтова	Региональный
3	Здание в котором размещался Западно-Сибирский облисполком	Региональный
4	Здание, где находились отделы Исполнительных Комитетов Западно-Сибирского областного Совета рабочих, крестьян и солдат	Региональный
5	Здание, где проходила первая районная комсомольская конференция	Региональный
6	Мемориальный комплекс "Никто не забыт, ничто не забыто", земляки, погибшим в годы Великой Отечественной войны (1941-1945 гг.)	Региональный
7	Обелиск павшим в годы Великой Отечественной войны	Региональный
8	Торговый дом Чернова	Региональный
9	Ветлечебница	Региональный
10	Жилой дом купца Чернова А.И. Здание, в котором размещался военно-революционный штаб	Региональный
11	Здание в котором раз-мещался Волчихинский волостной совет крестьянских депутатов	Региональный
12	Памятник-обелиск павшим в годы Великой Отечественной войны (1941-1945 гг.)	Региональный

Изм.	Кол.уч.	Лист	N док.	Подпись	Дата			
Директор		Ананьева Е.В.				ВНЕСЕНИЕ ИЗМЕНЕНИЙ В ГЕНЕРАЛЬНЫЙ ПЛАН МУНИЦИПАЛЬНОГО ОБРАЗОВАНИЯ ВОЛЧИХИНСКИЙ СЕЛЬСОВЕТ ВОЛЧИХИНСКОГО РАЙОНА АЛТАЙСКОГО КРАЯ		
Гл. архитектор		Ананьева Т.Ю.				МАТЕРИАЛЫ ПО ОБОСНОВАНИЮ	Стадия	Лист	Листов
Нач. отдела		Бочко Г.В.					ТП	8	12
Инженер						Карта современного использования и комплексной оценки территории М 1 : 25000	ООО "Алтайгипрозем" г. Барнаул		